



PLAN LOCAL D'URBANISME

5d

PLAN DES RESEAUX D'EAU POTABLE



Plan Local d'Urbanisme:


Plan Local d'Urbanisme approuvé par délibération du Conseil Municipal :
12/12/2024

Révisions et modifications :

...


Référence : 40001
Fichier :

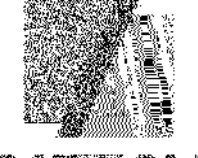


Département de la LOIRE
 Agence Régionale Rhône-Alpes
 Z.A. LE CHATELARD
 0330 SAINT REMY
 TEL: 0474243800 - FAX: 0474243808

Commune d' AVEIZIEUX
Plan N°1

Secteur Saint Héand
Avezieux - Fontanès

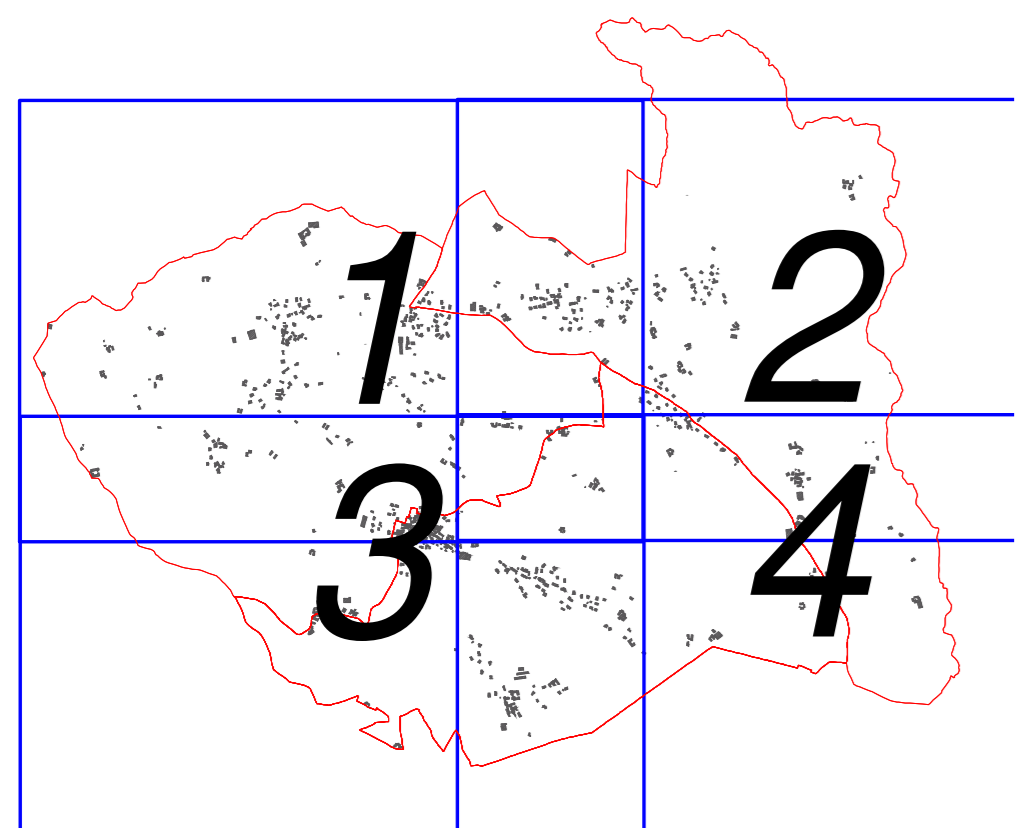

Les données du présent plan sont fournies à titre indicatif et ne sauraient engager la responsabilité de la collectivité ou de la société ALTEAU

Echelle :
1/5000

Date :
17/05/13

